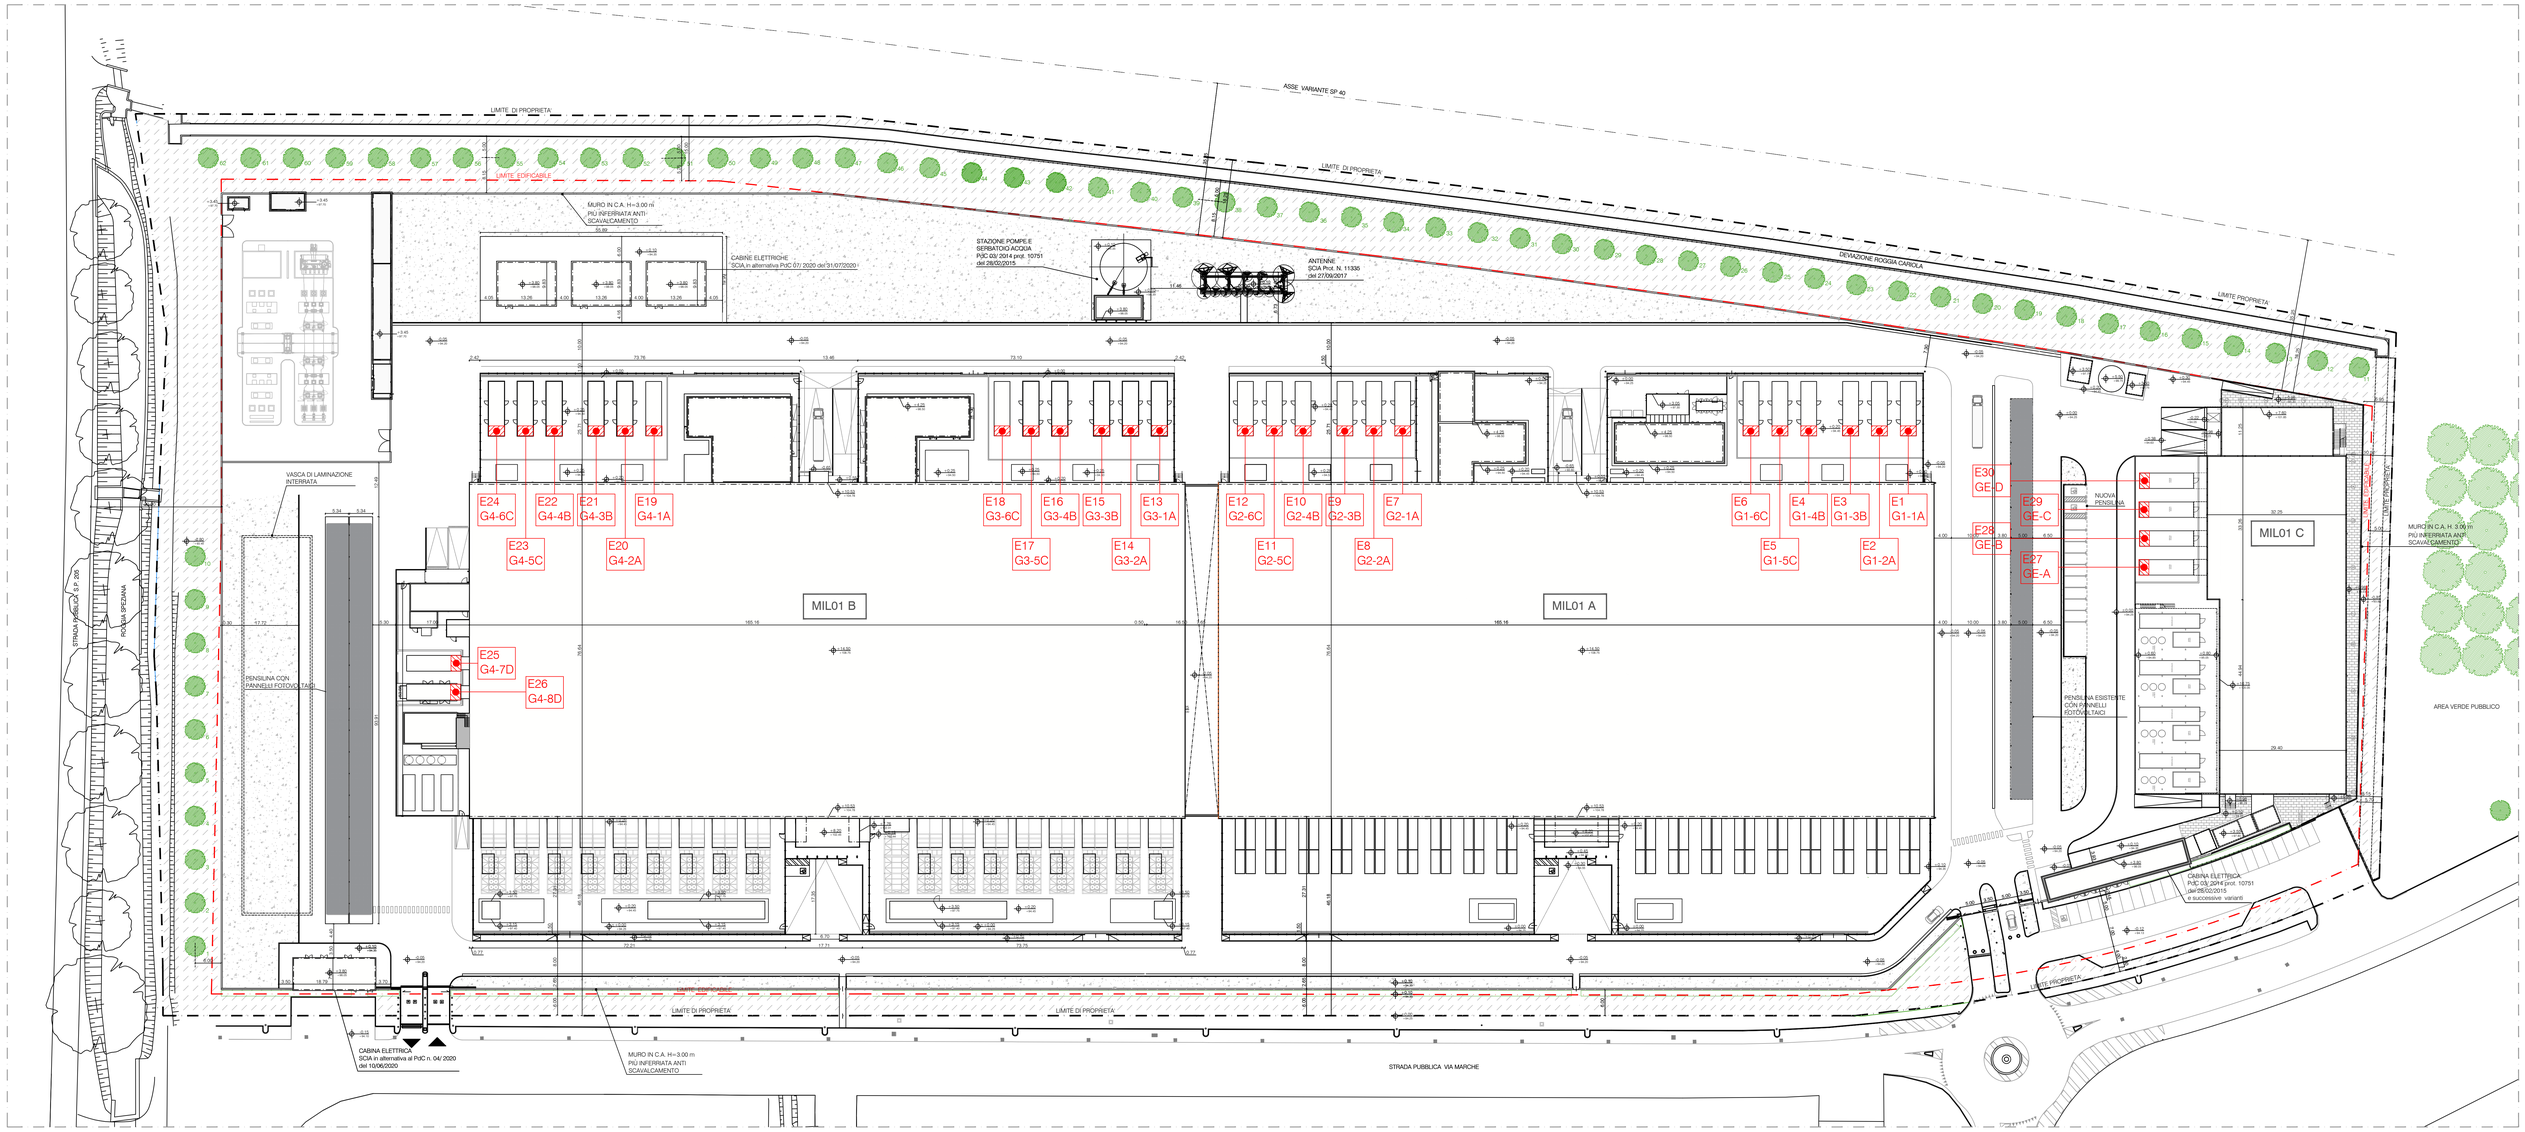


PLANIMETRIA GENERALE

MIL01 A

| Punti di emissione | Generatore (Macchinario) | Potenza [kWt] | Combustibile | Funzionamento annuo previsto |
|---|---|---|---|---|
| E1 | G1-1A | 5115,30 | Gasolio | 4,6 ore |
| E2 | G1-2A | 5115,30 | Gasolio | 4,6 ore |
| E3 | G1-3B | 5115,30 | Gasolio | 4,6 ore |
| E4 | G1-4B | 6348,69 | Gasolio | 4,6 ore |
| E5 | G1-5C | 6348,69 | Gasolio | 4,6 ore |
| E6 | G1-6C | 6348,69 | Gasolio | 4,6 ore |
| E7 | G2-1A | 5115,30 | Gasolio | 4,6 ore |
| E8 | G2-2A | 5115,30 | Gasolio | 4,6 ore |
| E9 | G2-3B | 5115,30 | Gasolio | 4,6 ore |
| E10 | G2-4B | 6348,69 | Gasolio | 4,6 ore |
| E11 | G2-5C | 6348,69 | Gasolio | 4,6 ore |
| E12 | G2-6C | 6348,69 | Gasolio | 4,6 ore |
| **TOTALE MIL01 A** | | **68.783,94** | | |

MIL01 B

| | | | | |
|---|---|---|---|---|
| E13 | G3-1A | 6348,69 | Gasolio | 4,6 ore |
| E14 | G3-2A | 6348,69 | Gasolio | 4,6 ore |
| E15 | G3-3B | 6348,69 | Gasolio | 4,6 ore |
| E16 | G3-4B | 6348,69 | Gasolio | 4,6 ore |
| E17 | G3-5C | 6348,69 | Gasolio | 4,6 ore |
| E18 | G3-6C | 6348,69 | Gasolio | 4,6 ore |
| E19 | G4-1A | 6348,69 | Gasolio | 4,6 ore |
| E20 | G4-2A | 6348,69 | Gasolio | 4,6 ore |
| E21 | G4-3B | 6348,69 | Gasolio | 4,6 ore |
| E22 | G4-4B | 6348,69 | Gasolio | 4,6 ore |
| E23 | G4-5C | 6348,69 | Gasolio | 4,6 ore |
| E24 | G4-6C | 6348,69 | Gasolio | 4,6 ore |
| E25 | G4-7D | 6348,69 | Gasolio | 4,6 ore |
| E26 | G4-8D | 6348,69 | Gasolio | 4,6 ore |
| **TOTALE MIL01 B** | | **88.881,66** | | |

MIL01 C

| | | | | |
|---|---|---|---|---|
| E27 | GE-A | 6348,69 | Gasolio | 4,6 ore |
| E28 | GE-B | 6348,69 | Gasolio | 4,6 ore |
| E29 | GE-C | 6348,69 | Gasolio | 4,6 ore |
| E30 | GE-D | 6348,69 | Gasolio | 4,6 ore |
| **TOTALE MIL01 C** | | **25.394,76** | | |

**GRAN TOTALE 183.060,36**

| REV | DATA / DATE: | DESCRIZIONE / DESCRIPTION: | IL RICHIEDENTE | IL PROGETTISTA |
|---|---|---|---|---|

L22 è una divisione di:
Lombardini22 S.p.A.
Via Lombardini 22 — 20143 Milano, Italia
T +39 02 36 59 62 00 — F +39 02 83 20 13 97
info@l22.it — www.l22.it

Capitale sociale Euro 100 000 i.v.
C.F. /P.IVA: 05505600964 — R.E.A. 1827099

Sistema di gestione qualità conforme alla UNI EN ISO 9001:2008 - Certificato N° 50 100 8319 da TÜV Italia

COMMITTENTE / CLIENT:
STACK EMEA ITALY Srl
via del Bosco Rinnovato 6 - U7 - 20057 Assago (MI) Frazione: Milanofiori
+39 0239447901

PROGETTO / PROJECT:
Edificio produttivo sito in via Marche, 8-10 - 27010 - Siziano (PV)

PROGETTISTA / DESIGNER:
L22 - Ing. Roberto Cereda - Iscritto all'Ordine degli Ingegneri di Brescia n° A2609
Lombardini22 S.p.A., Via Lombardini 22, 20143 Milano, Italia, ufficio.tecnico@l22.it

OGGETTO / OBJECT:
VIA - VALUTAZIONE IMPATTO AMBIENTALE

TITOLO / DESCRIPTION:
STATO DI PROGETTO
Planimetria generale con individuazione delle fonti di emissione

| DISEGNATO DA: DRAWN BY: | CONTROLLATO DA: CHECKED BY: | DATA/ DATE: | SCALA / SCALE: | DATA REV.: |
|---|---|---|---|---|
| | | 01/10/2025 | 1:500 | |

| FORMAT: | NOME FILE / FILE NAME: | COMMESSA / JOB: | TAVOLA / DRAWING: | REV.: |
|---|---|---|---|---|
| A0 | 3719_AC-001-G | 3719 | AC-001 | - |

© Lombardini22 S.p.A. ES DT (rev.-) (L.663/41 Art.2575)